
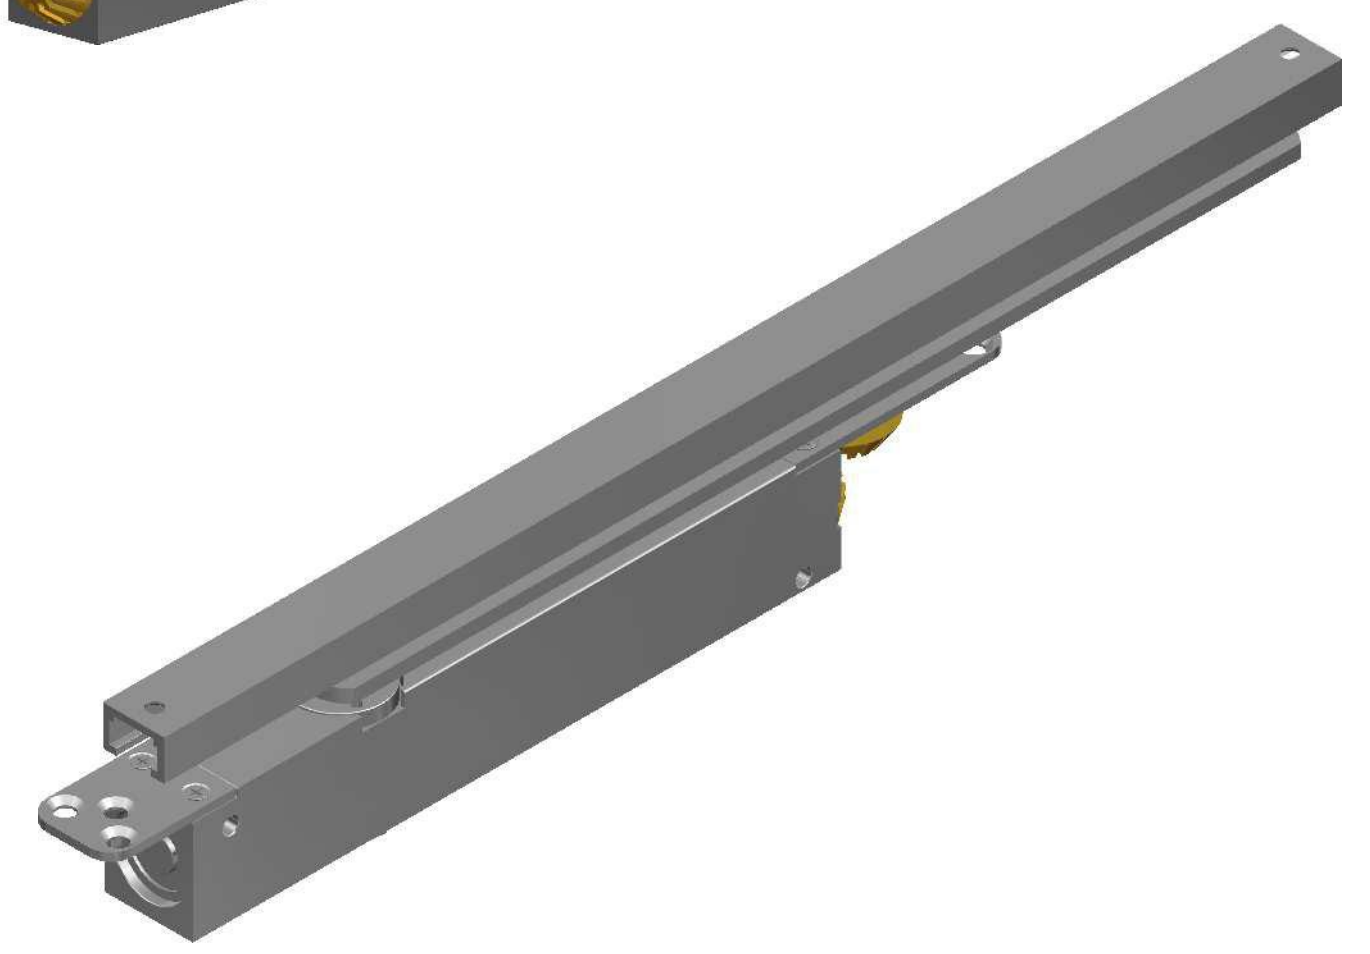
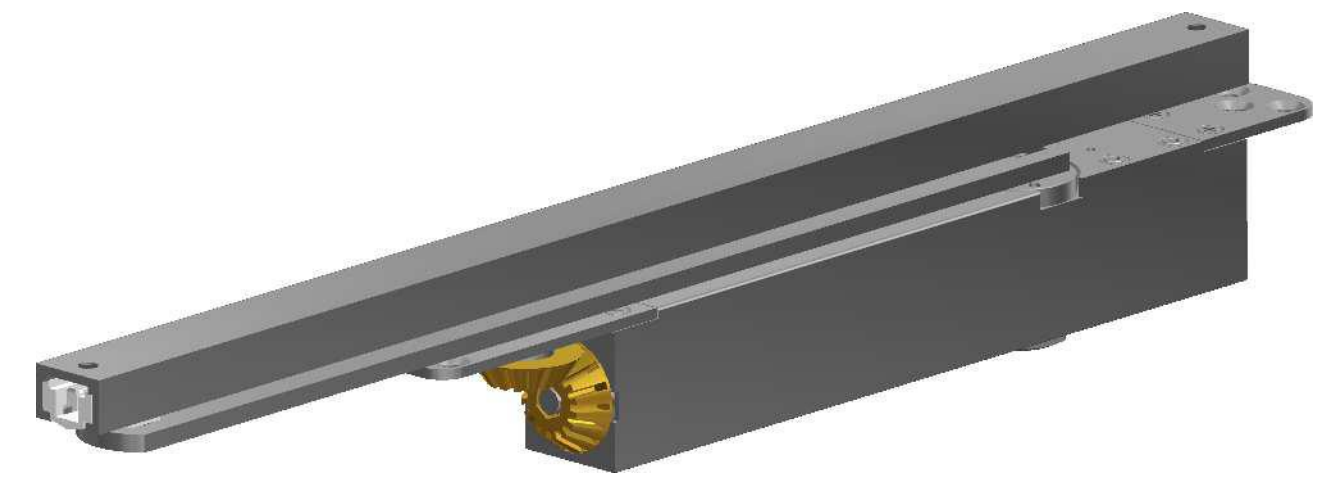
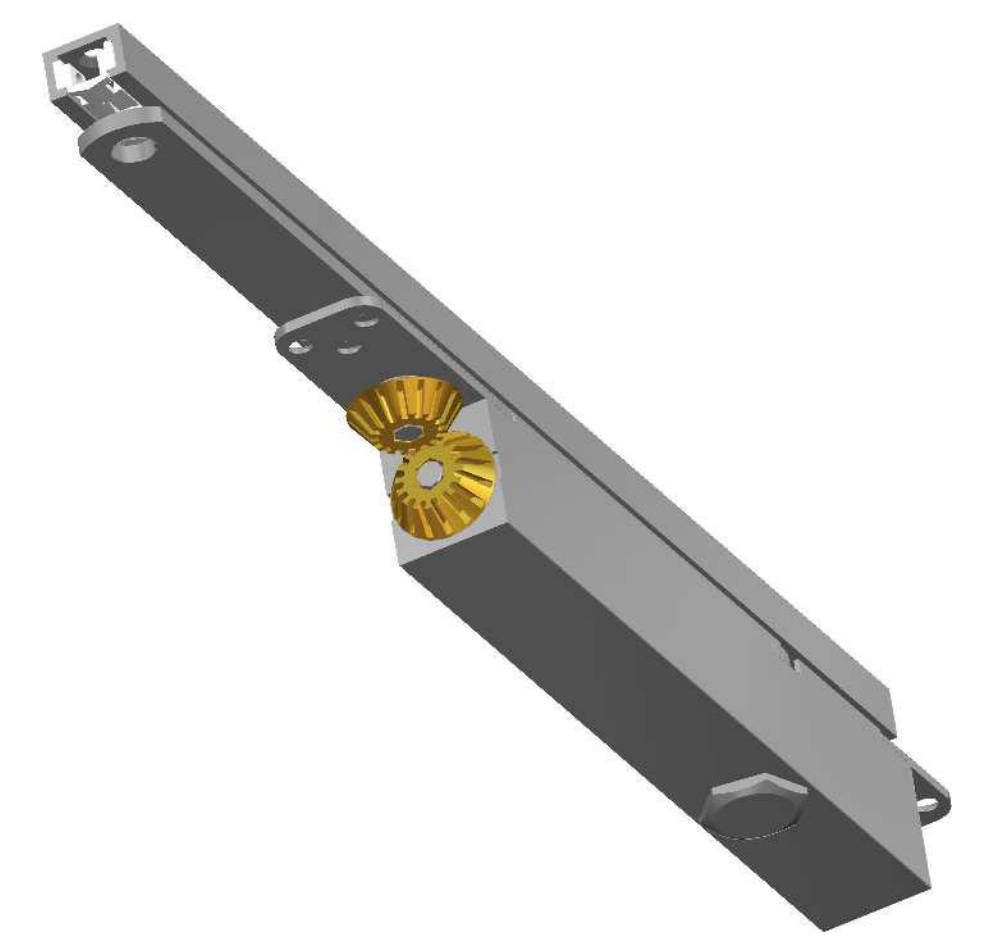
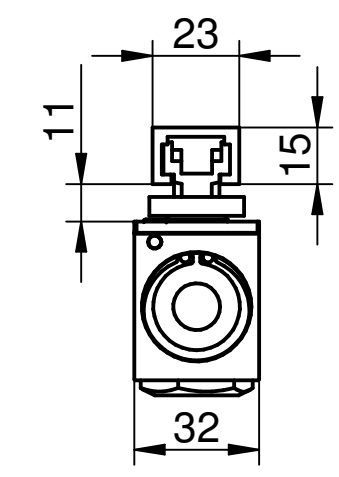
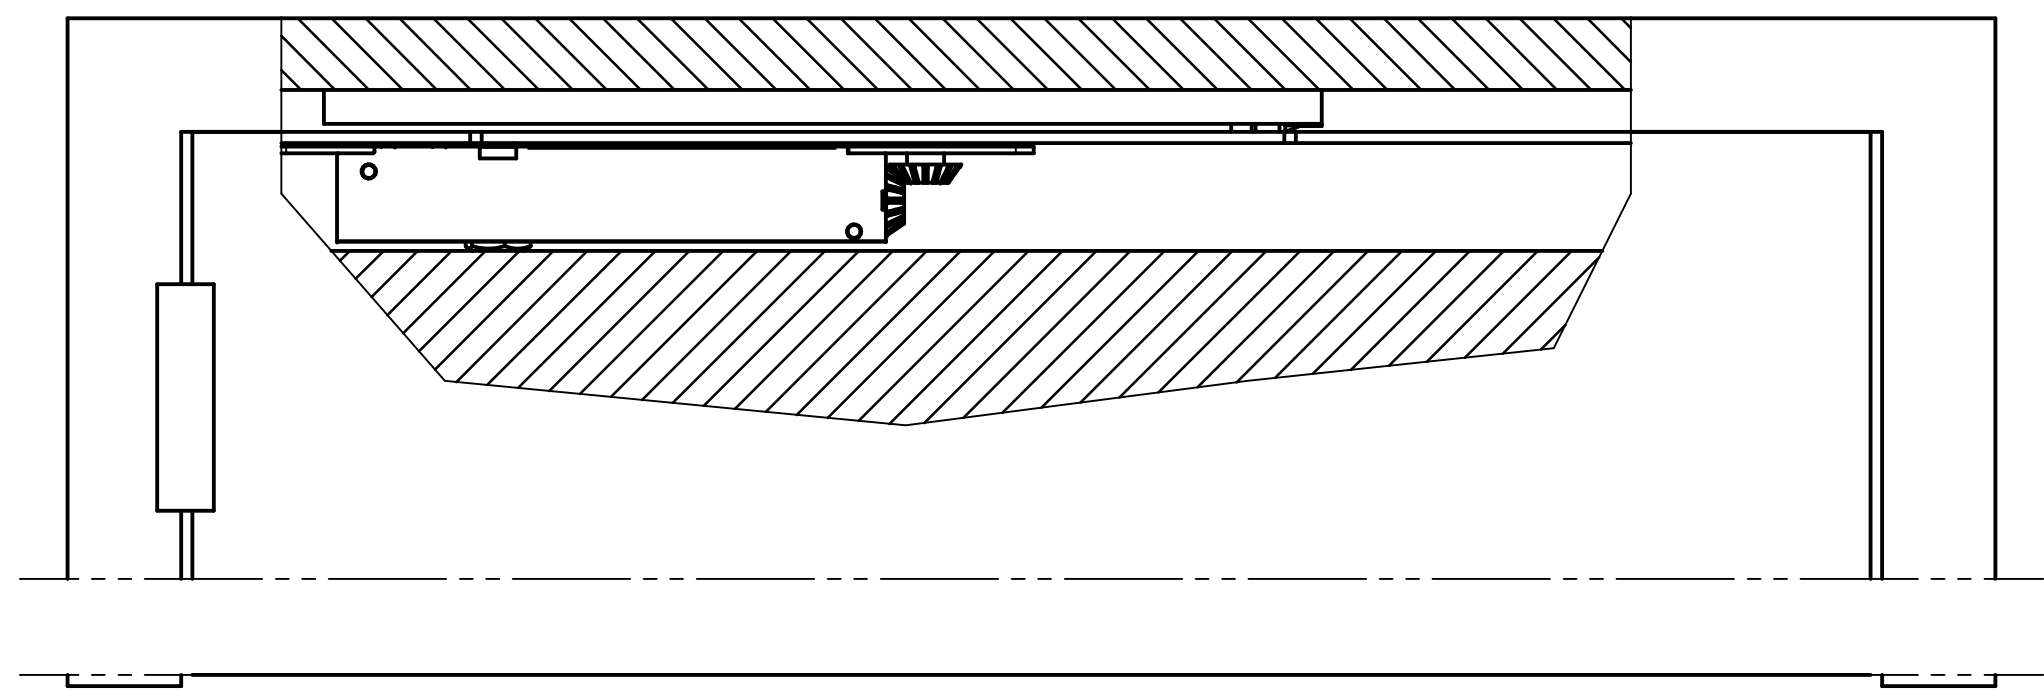
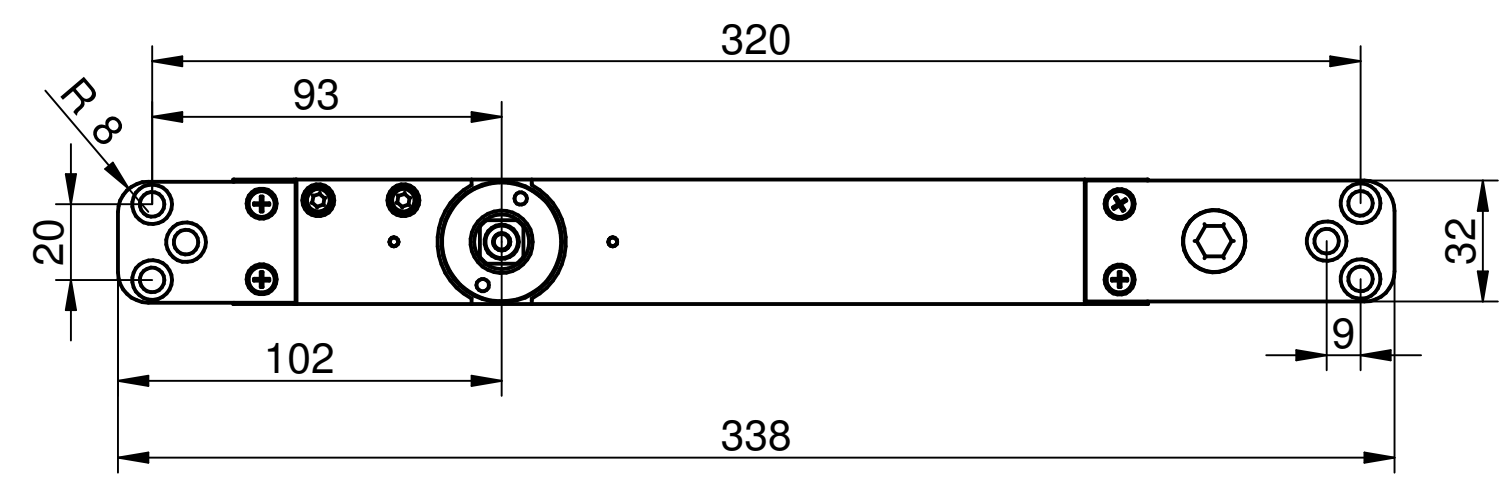


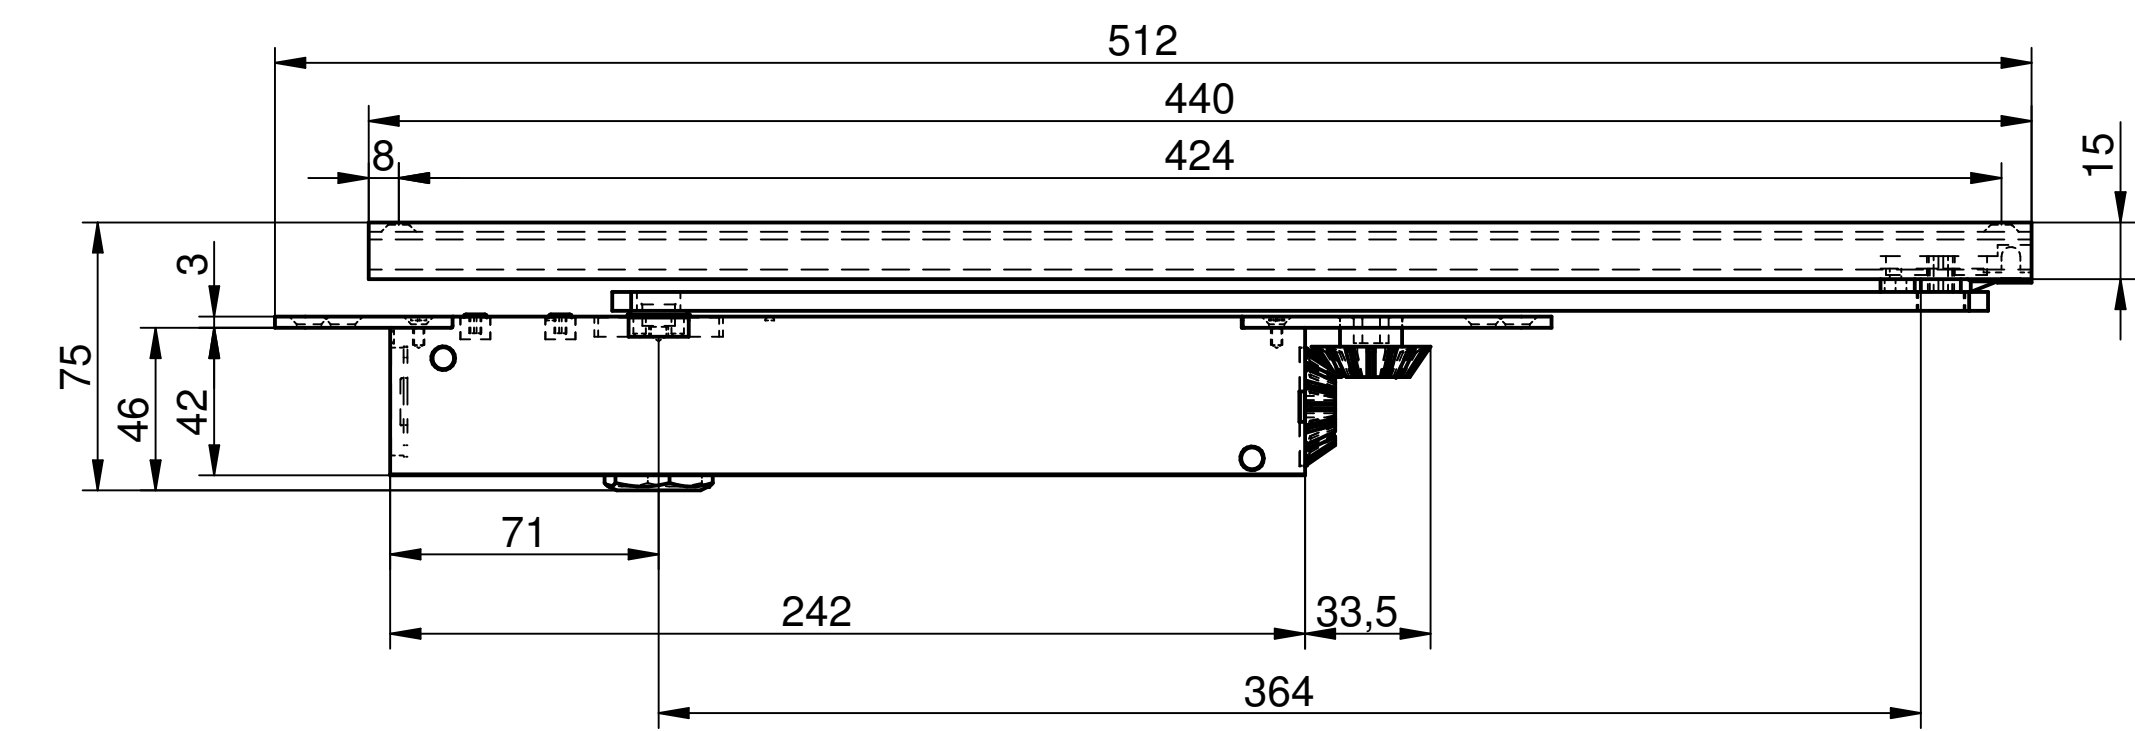

CÓDIGO	DESCRIPCIÓN	ACABADO	RETENCIÓN	SET
12497	CTO96 EN 2-4	PL	-	1/6
14467	RETENCIÓN CTO96	PL	-	1
Comentarios:			Título:	
			CIERRAPUERTAS	
			CTO96 EN 2-4	
Dibujado			Número de plano:	
Comprobado			Escala: 1:2	
Medida total:			A2 Hoja 1 de 1	